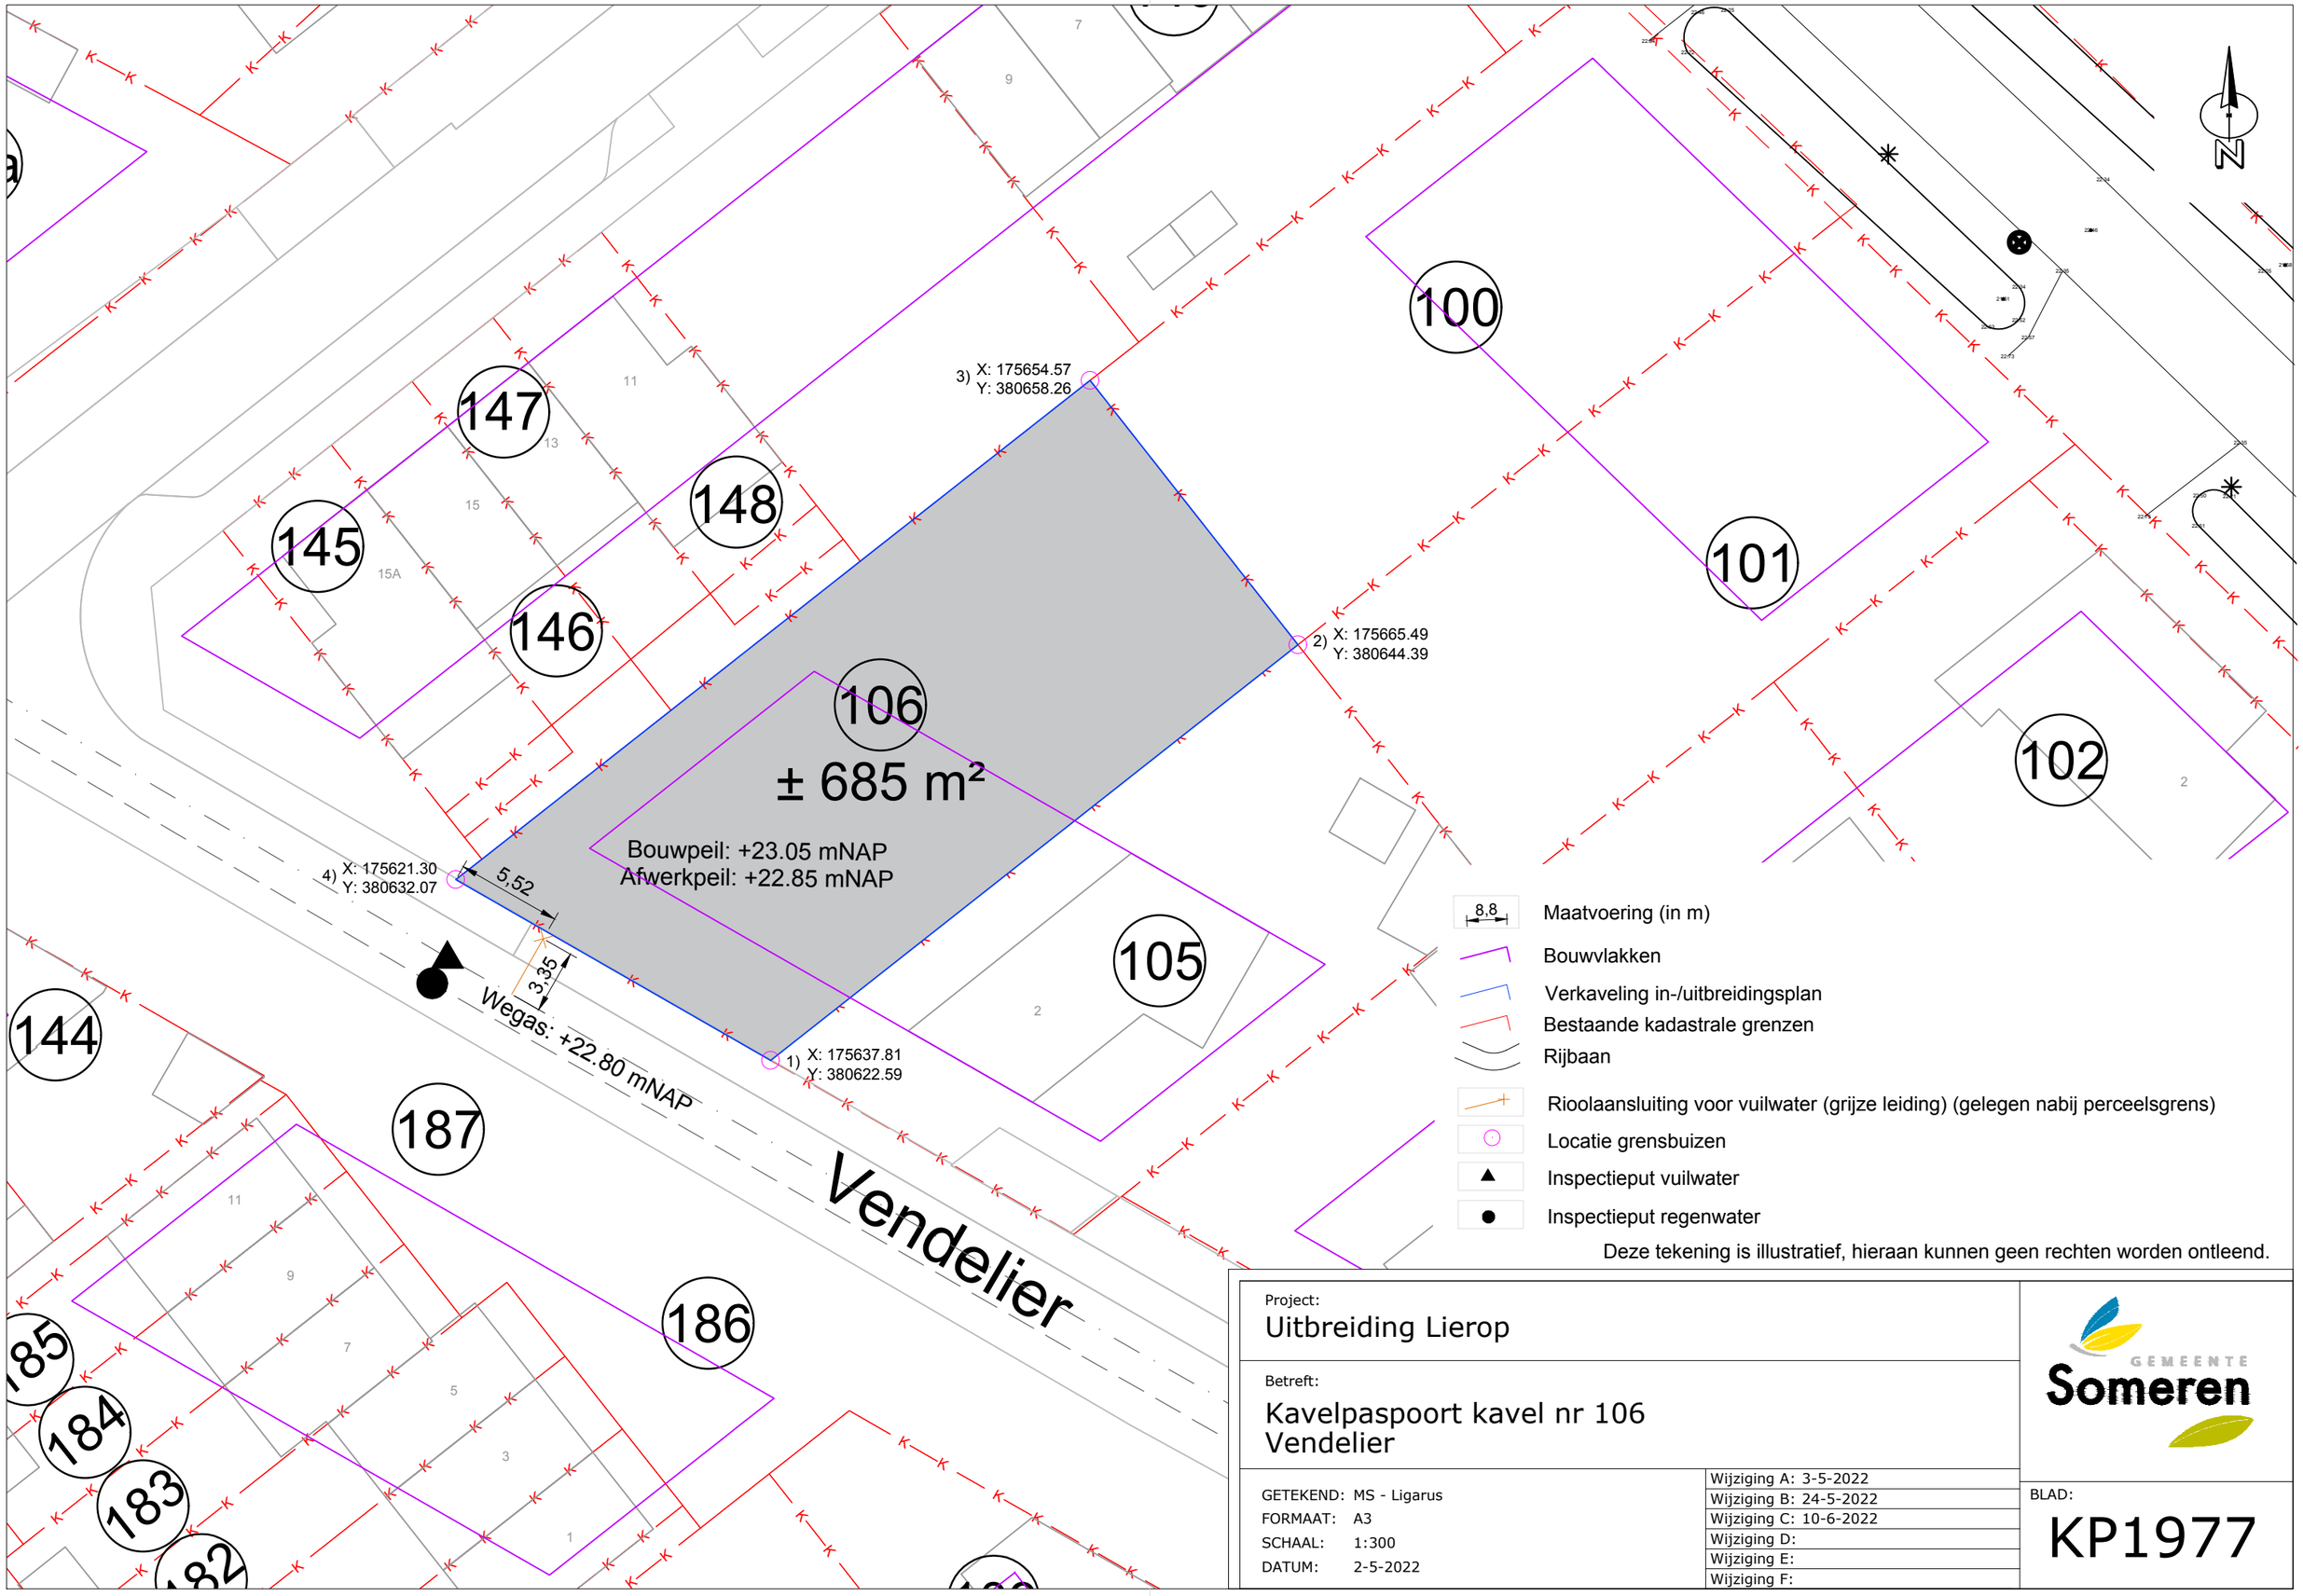
106
± 685 m²
Bouwpeil: +23.05 mNAP
Afwerkpeil: +22.85 mNAP
1) X: 175637.81
Y: 380622.59
2) X: 175665.49
Y: 380644.39
3) X: 175654.57
Y: 380658.26
4) X: 175621.30
Y: 380632.07
5,52
3,35
Wegas: +22.80 mNAP
Vendelier
144
145
146
147
148
100
101
102
105
186
187
185
184
183
182
8,8
Maatvoering (in m)
Bouwvlakken
Verkaveling in-/uitbreidingsplan
Bestaande kadastrale grenzen
Rijbaan
Rioolaansluiting voor vuilwater (grijze leiding) (gelegen nabij perceelsgrens)
Locatie grensbuizen
Inspectieput vuilwater
Inspectieput regenwater
Deze tekening is illustratief, hieraan kunnen geen rechten worden ontleend.
Project:
Uitbreiding Lierop
Betreft:
Kavelpaspoort kavel nr 106
Vendelier
GEMEENTE
Someren
GETEKEND: MS - Ligarus
FORMAAT: A3
SCHAAL: 1:300
DATUM: 2-5-2022
Wijziging A: 3-5-2022
Wijziging B: 24-5-2022
Wijziging C: 10-6-2022
Wijziging D:
Wijziging E:
Wijziging F:
BLAD:
KP1977